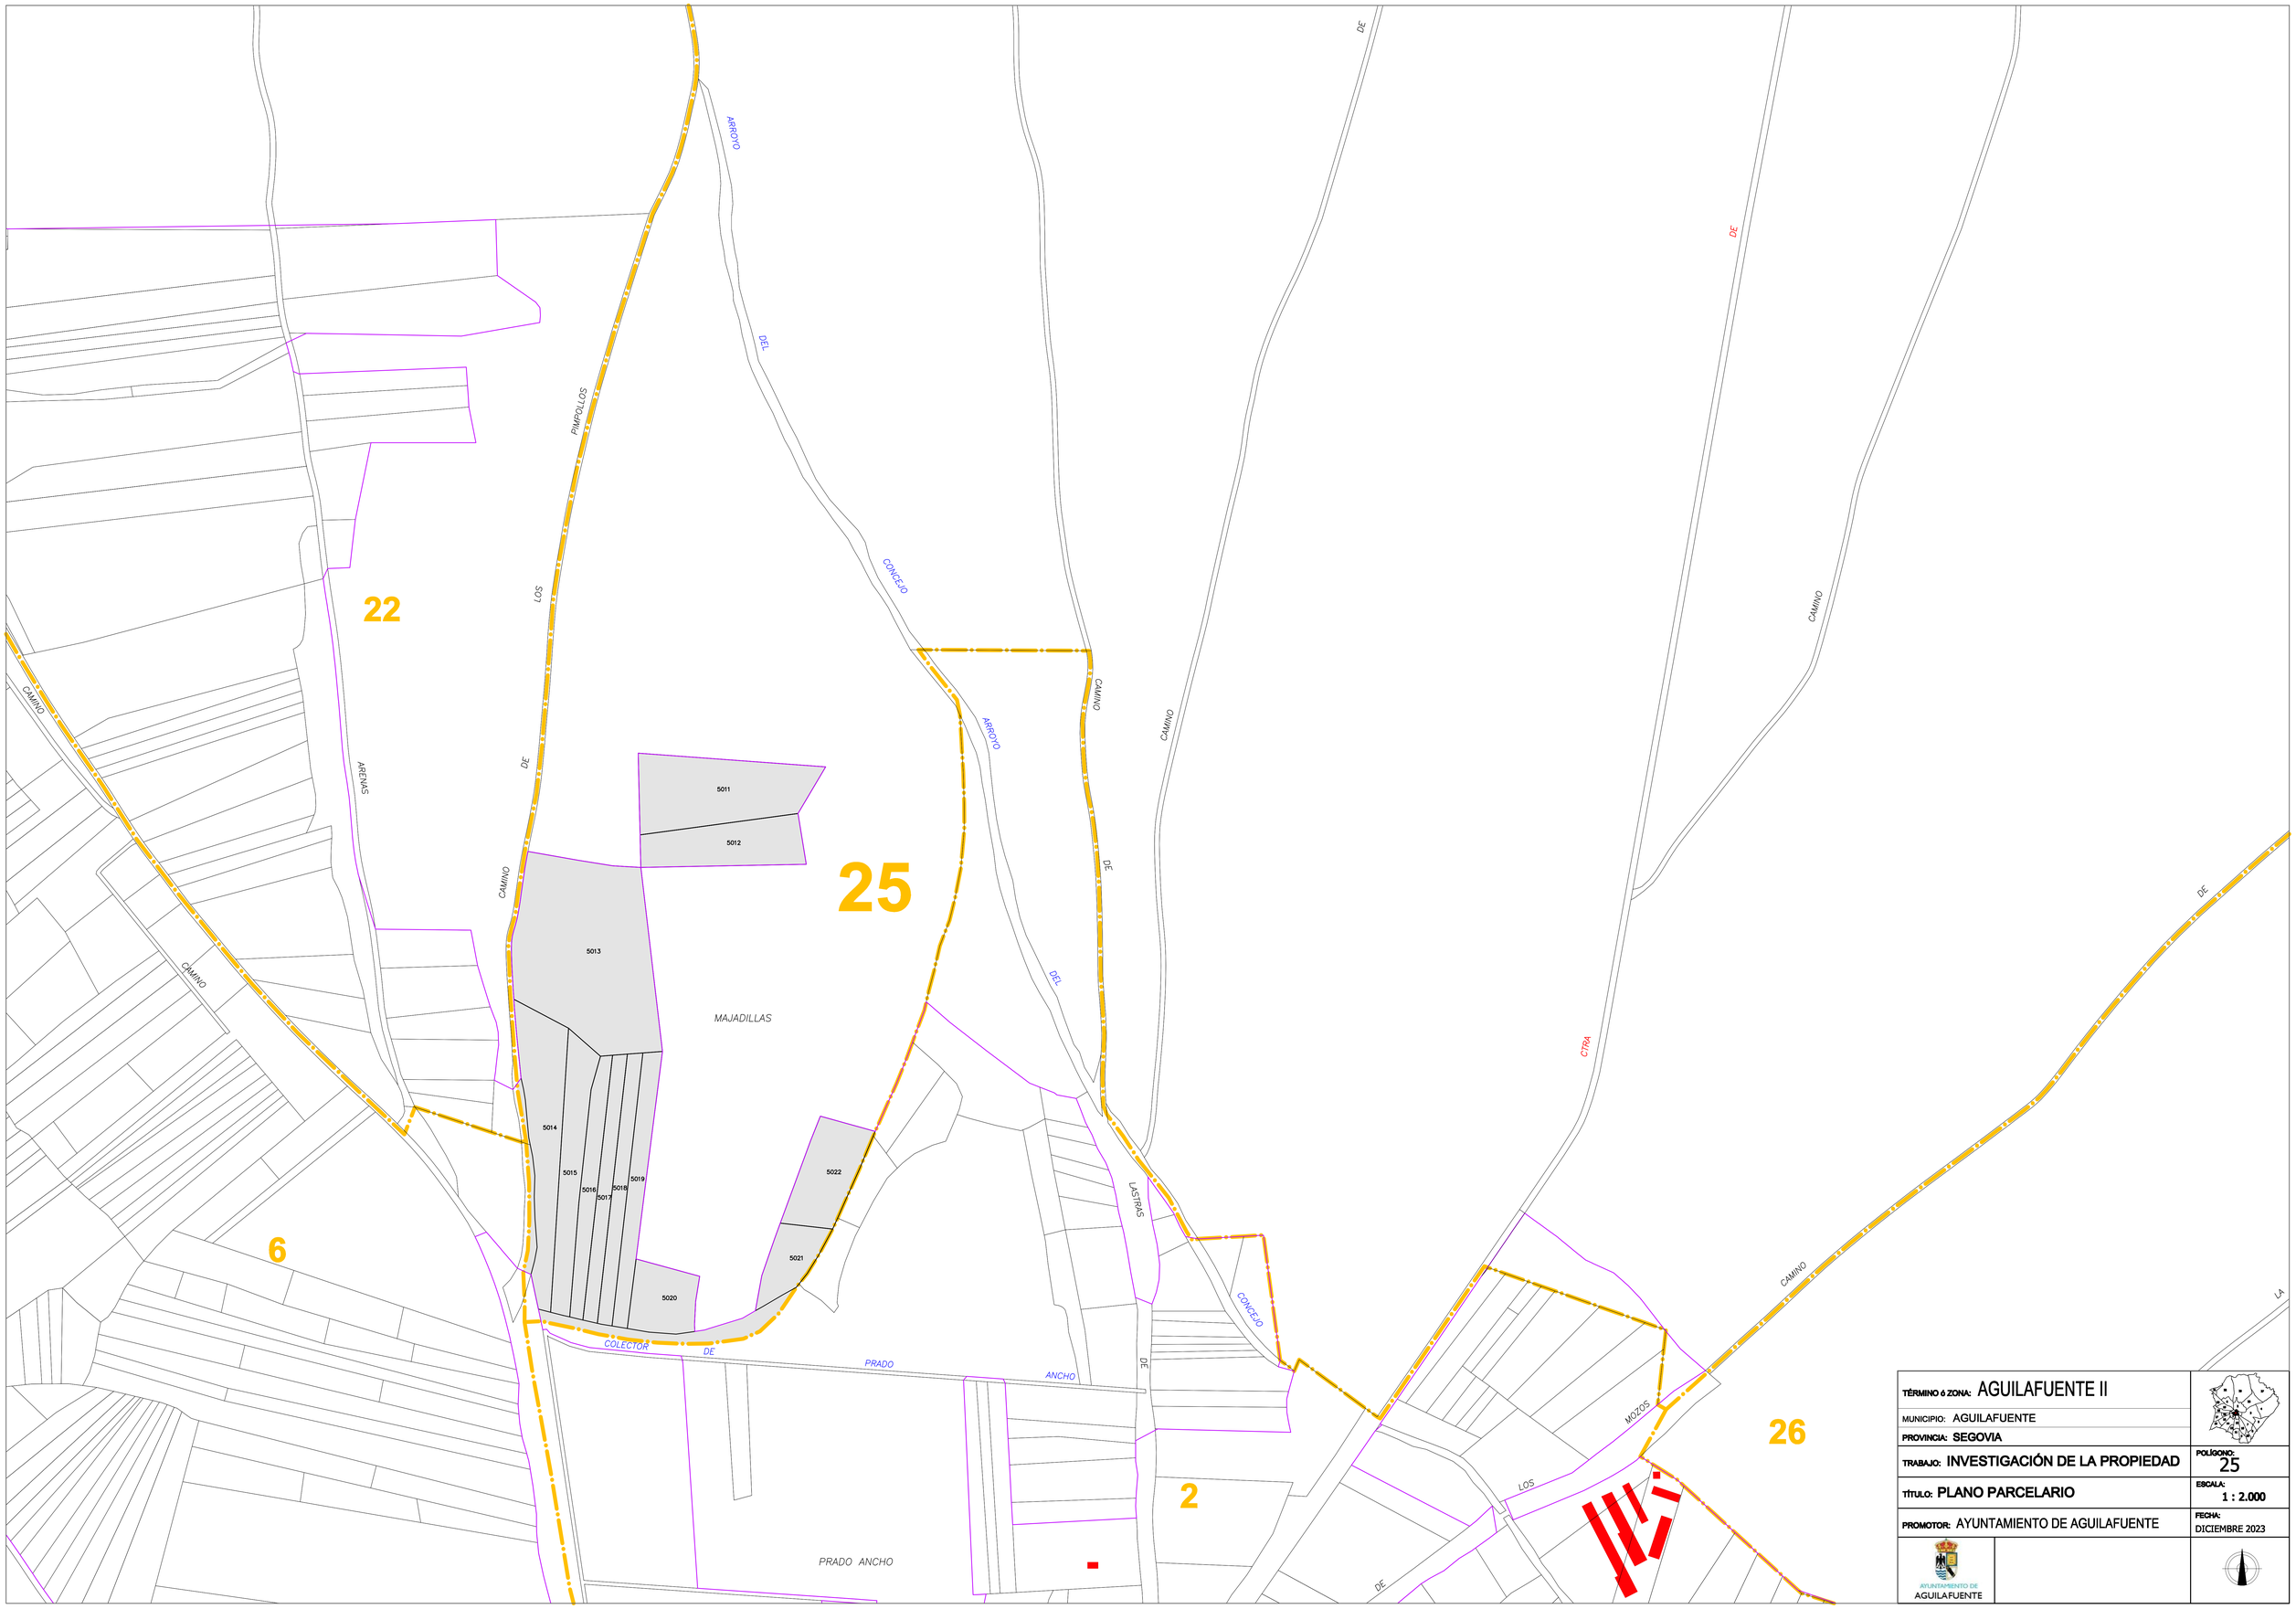
22
25
6
2
26
5011
5012
5013
5014
5015
5016
5017
5018
5019
5020
5021
5022
MAJADILLAS
PRADO ANCHO
CAMINO DE LOS PIMPOLLOS
CAMINO DE ARENAS
CAMINO DE LA CITRA
CAMINO DE LOS MOZOS
CAMINO DE LASTRAS
ARROYO DEL CONCEJO
COLECTOR DE PRADO ANCHO
TÉRMINO ó ZONA: AGUILAFUENTE II
MUNICIPIO: AGUILAFUENTE
PROVINCIA: SEGOVIA
TRABAJO: INVESTIGACIÓN DE LA PROPIEDAD
POLÍGONO: 25
TÍTULO: PLANO PARCELARIO
ESCALA: 1 : 2.000
PROMOTOR: AYUNTAMIENTO DE AGUILAFUENTE
FECHA: DICIEMBRE 2023
AYUNTAMIENTO DE AGUILAFUENTE